

PROJEKT KONCEPCYJNY (PROGRAMOWO-PRZESTRZENNY) OGRODU DOLNEGO

KONCEPCJA ZAGOSPODAROWANIA TERENU


SKALA 1:500

LEGENDA

- A. plac amfiteatralny - wejście od strony Bulwarów Wiślanych
- B. wgłębnik z nawierzchnią trawiastą
- C. plac wejściowy od strony Arkad Kubickiego
- D. place na osi poprzecznej
- E. taras fontann
- F. taras rzeźb
- G. gabinety wewnątrz boskiety
- H. tymczasowe uprawy krzewów z Ogrodu Górnego - do zagospodarowania po ustaleniu programu północnej części Ogrodu i zaplecza

OZNACZENIA

- granica opracowania
- historyczna granica Ogrodu Dolnego (wg projektu A. Szyszko-Bohusza)
- boskiety (wys. 6m)
- żywoploty wysokie (wys. 3m)
- żywoploty niskie (wys. 0,75m)
- rabaty bylinowe
- kwiatniki sezonowe
- trawniki dywanowe
- nawierzchnie z płyt granitowych 1x1m (granit szary)
- nawierzchnie z płyt granitowych 1x1m (granit czerwony)
- nawierzchnie żwirowe
- nawierzchnie gruntowe
- schody kamienne (granit szary)
- fontanny (misy z piaskowca)
- lampiony (granit + brąz)
- wazy (piaskowiec +brąz)
- cokoły pod rzeźby (piaskowiec)
- ławki z oparciami i bez oparc (drewno)
- ogrodzenie
- automatyczne pochylnie dla niepełnosprawnych

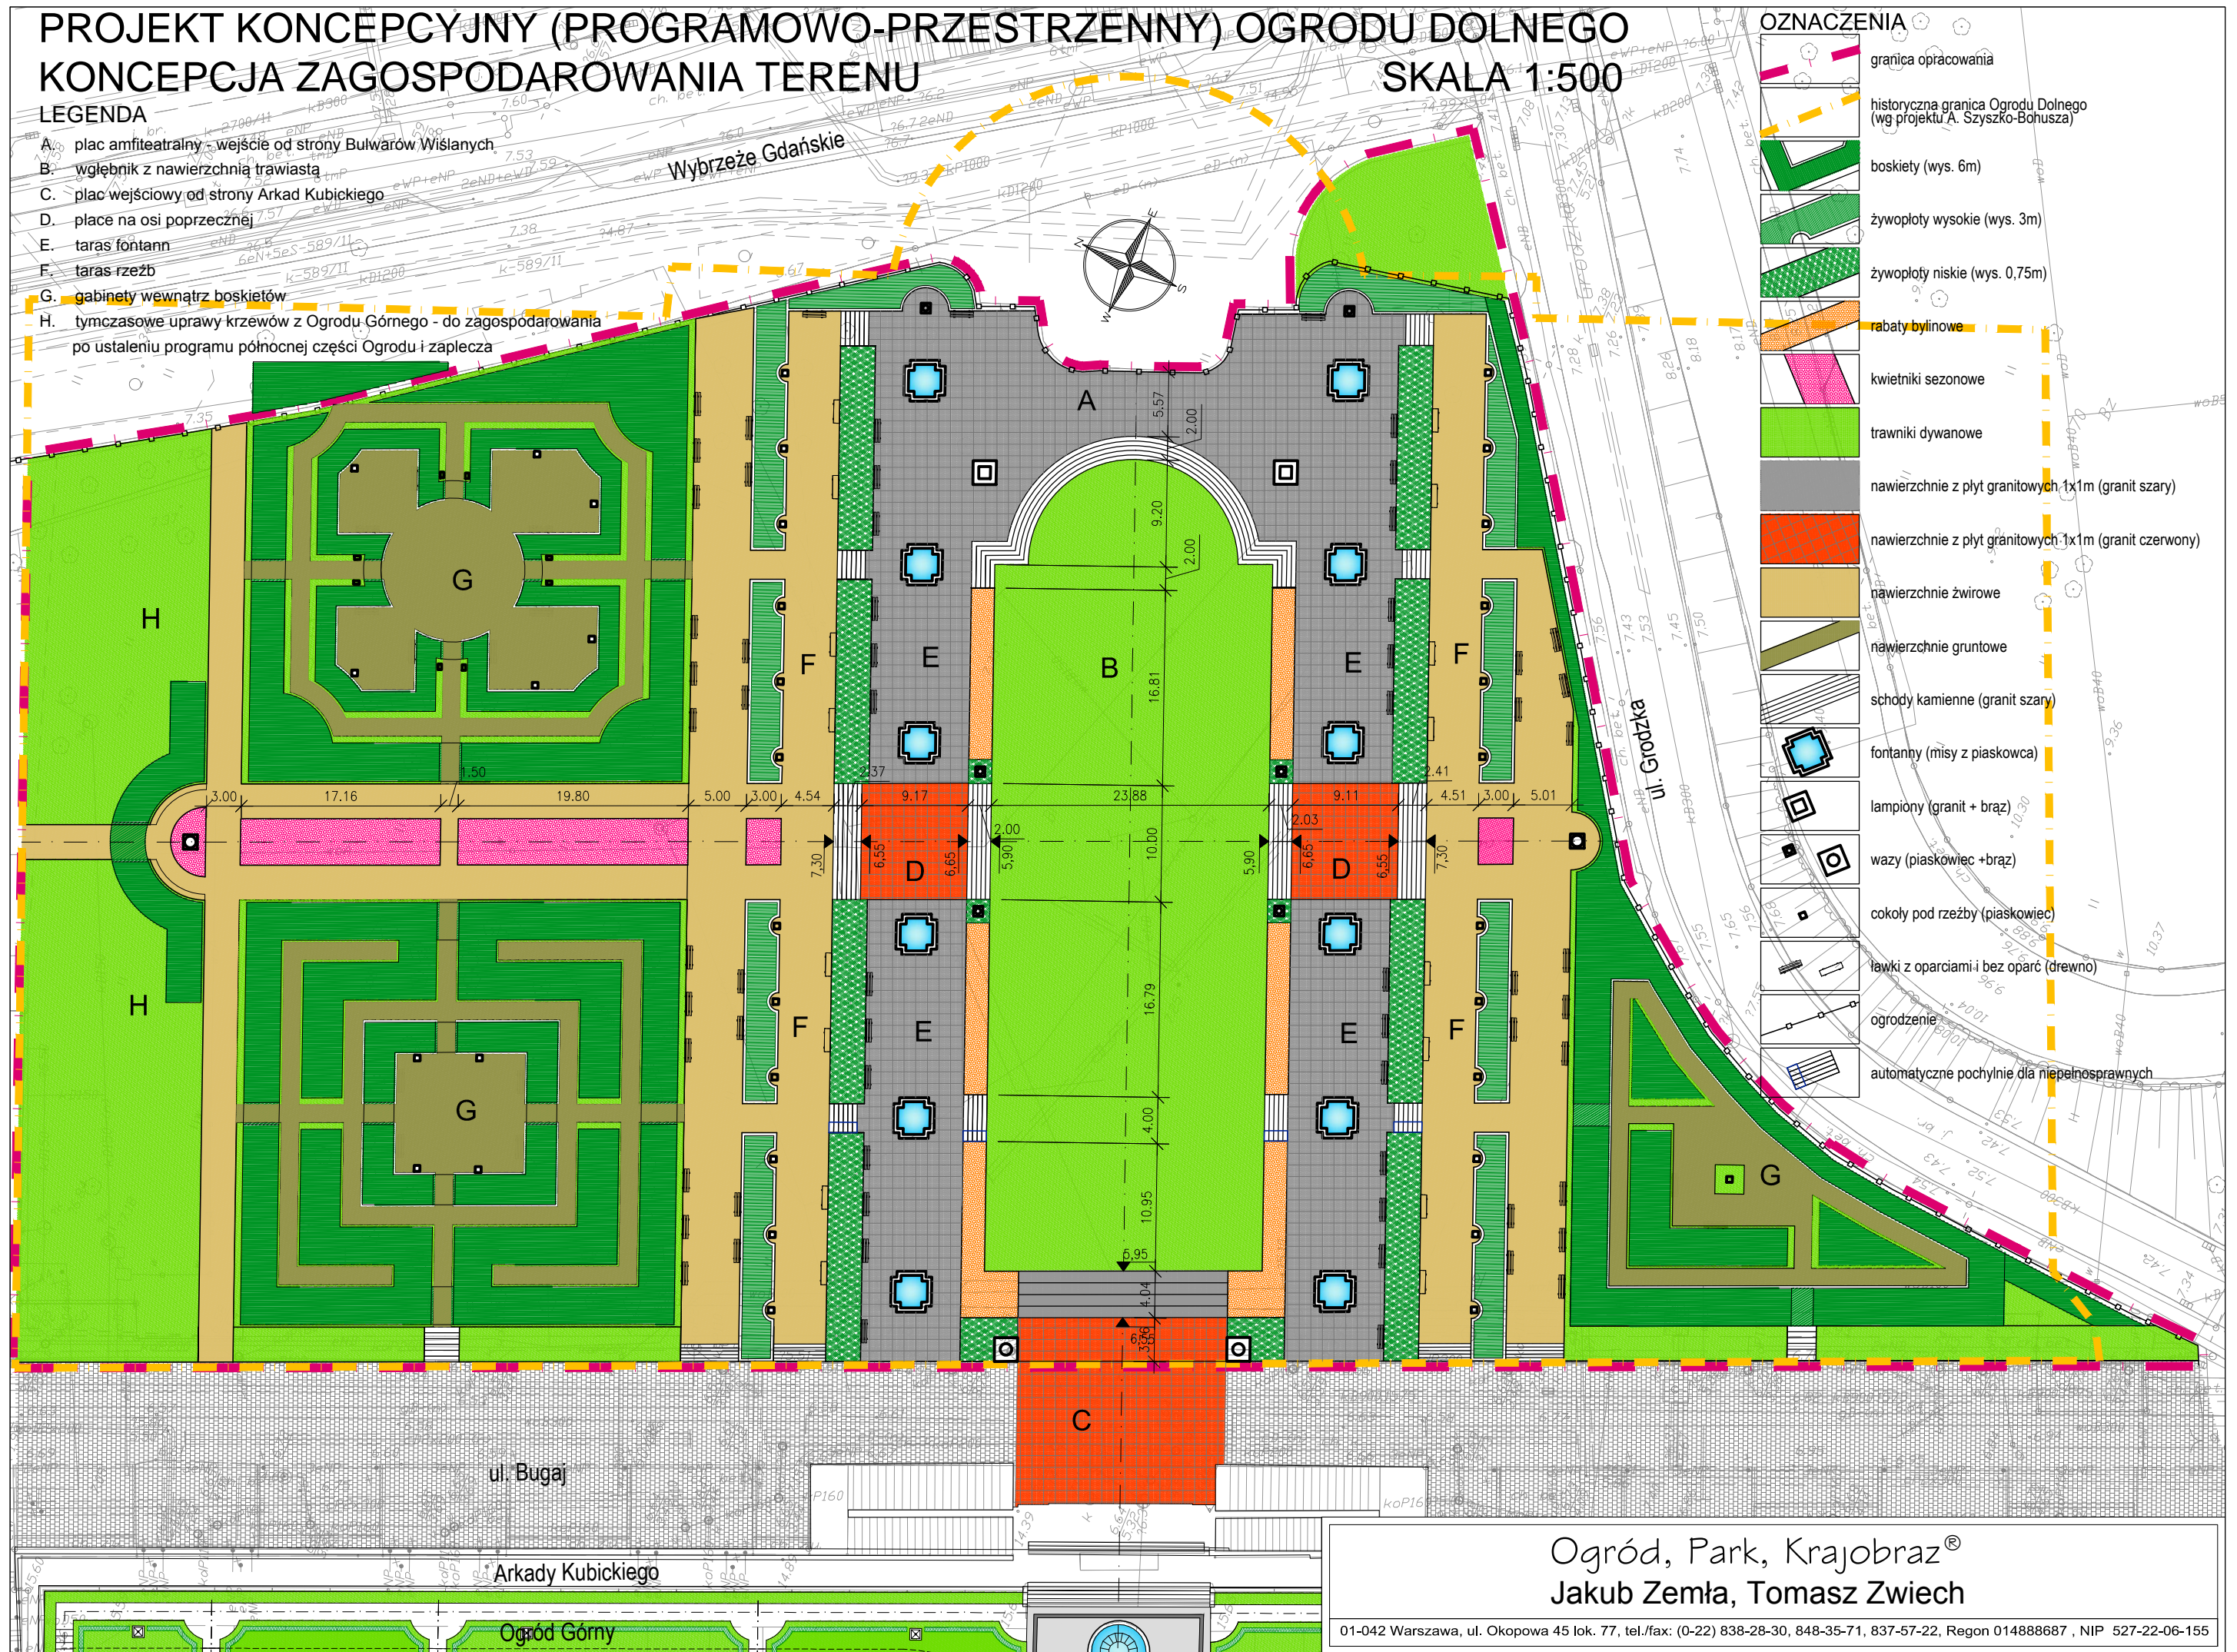

Ogród, Park, Krajobraz®
 Jakub Zemła, Tomasz Zwiech