




TYP 1 - 1 szt.
gabłota na kółkach

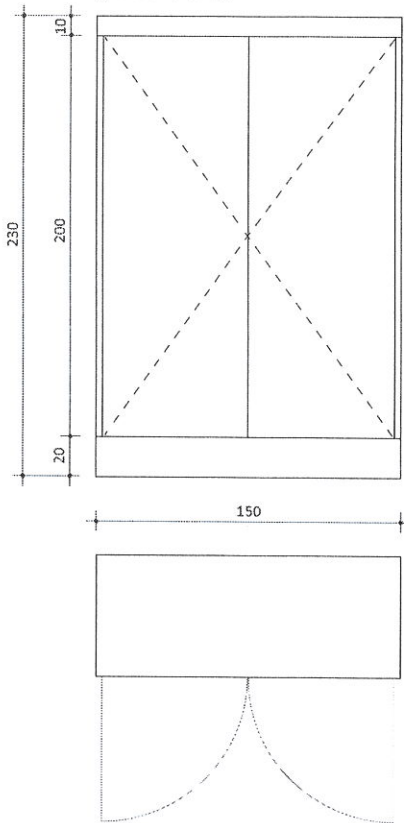

TYP 2 - 2 szt.,
w tym 1 gabłota na kółkach

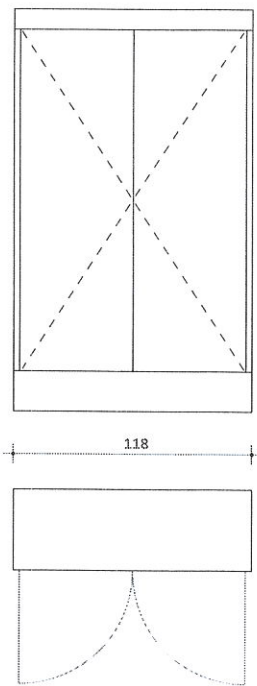

TYP 3 - 2 szt.

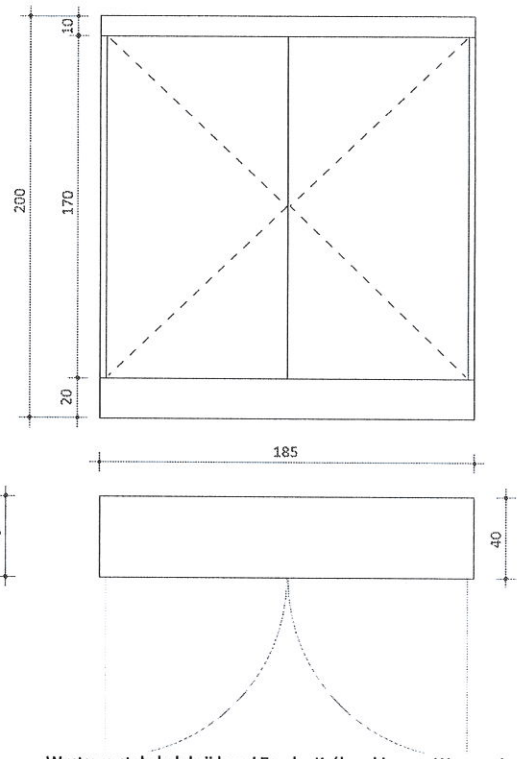

Wystawa stała kolekcji broni Zamku Królewskiego w Warszawie
Typy gabłot, skala 1:25