



PROFIL PODŁUŻNY KANALIZACJI DESZCZOWEJ - 1

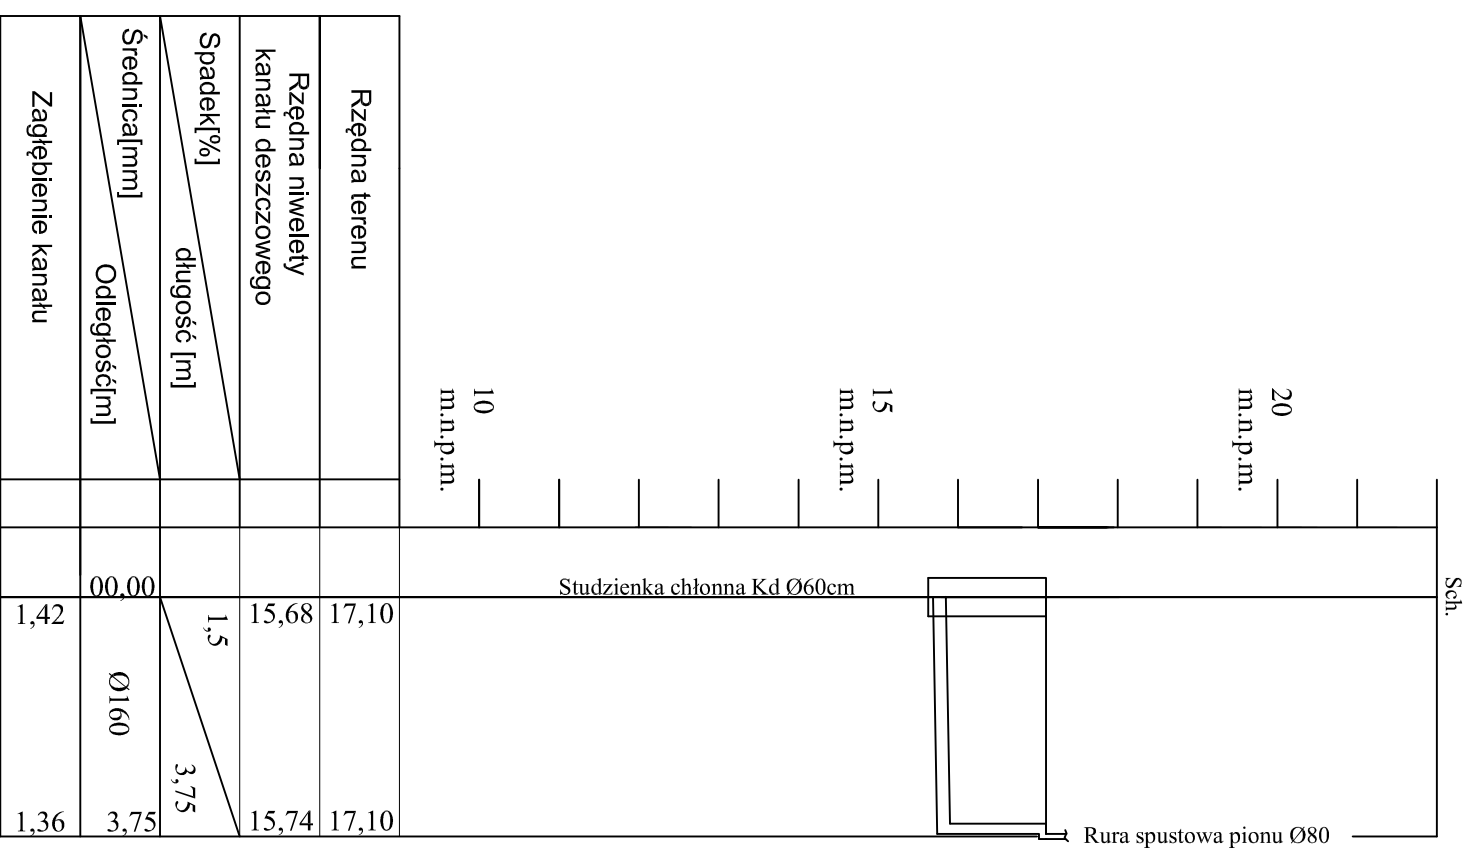

PROFIL PODŁUŻNY KANALIZACJI DESZCZOWEJ - 2

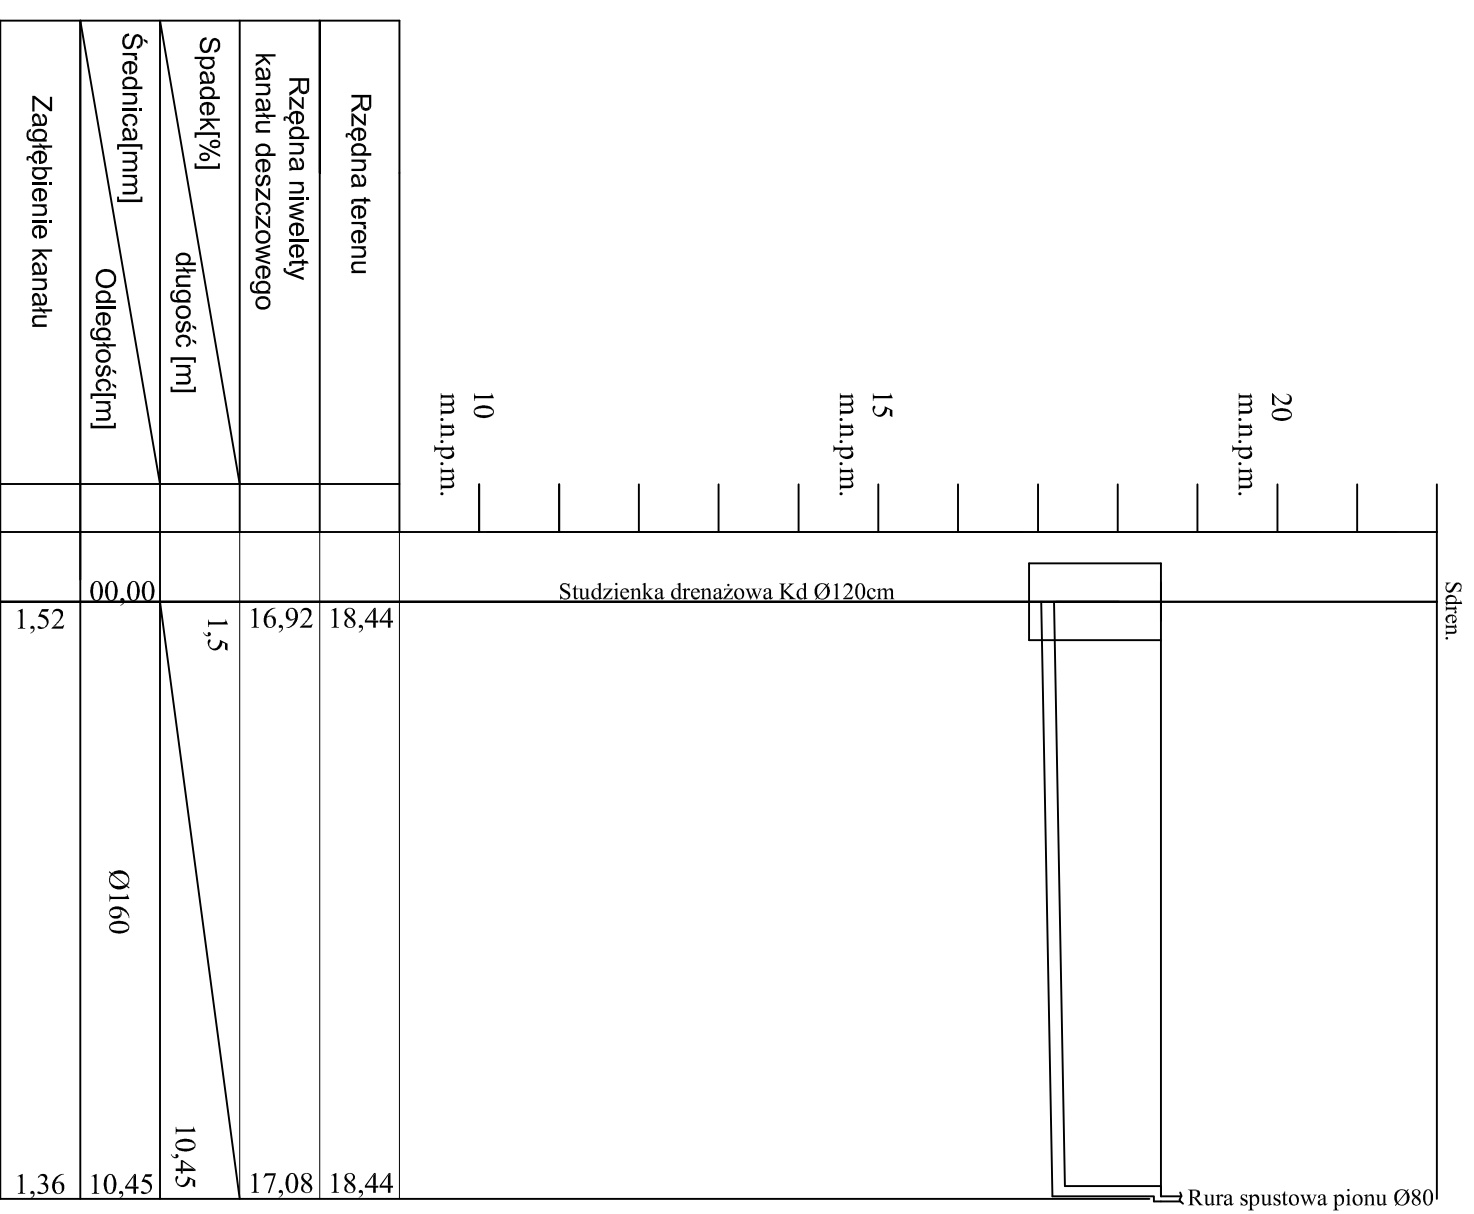

K-1

Profile podłużne kanalizacji deszczowej

Skala 1:100/500