




Elewacja zachodnia

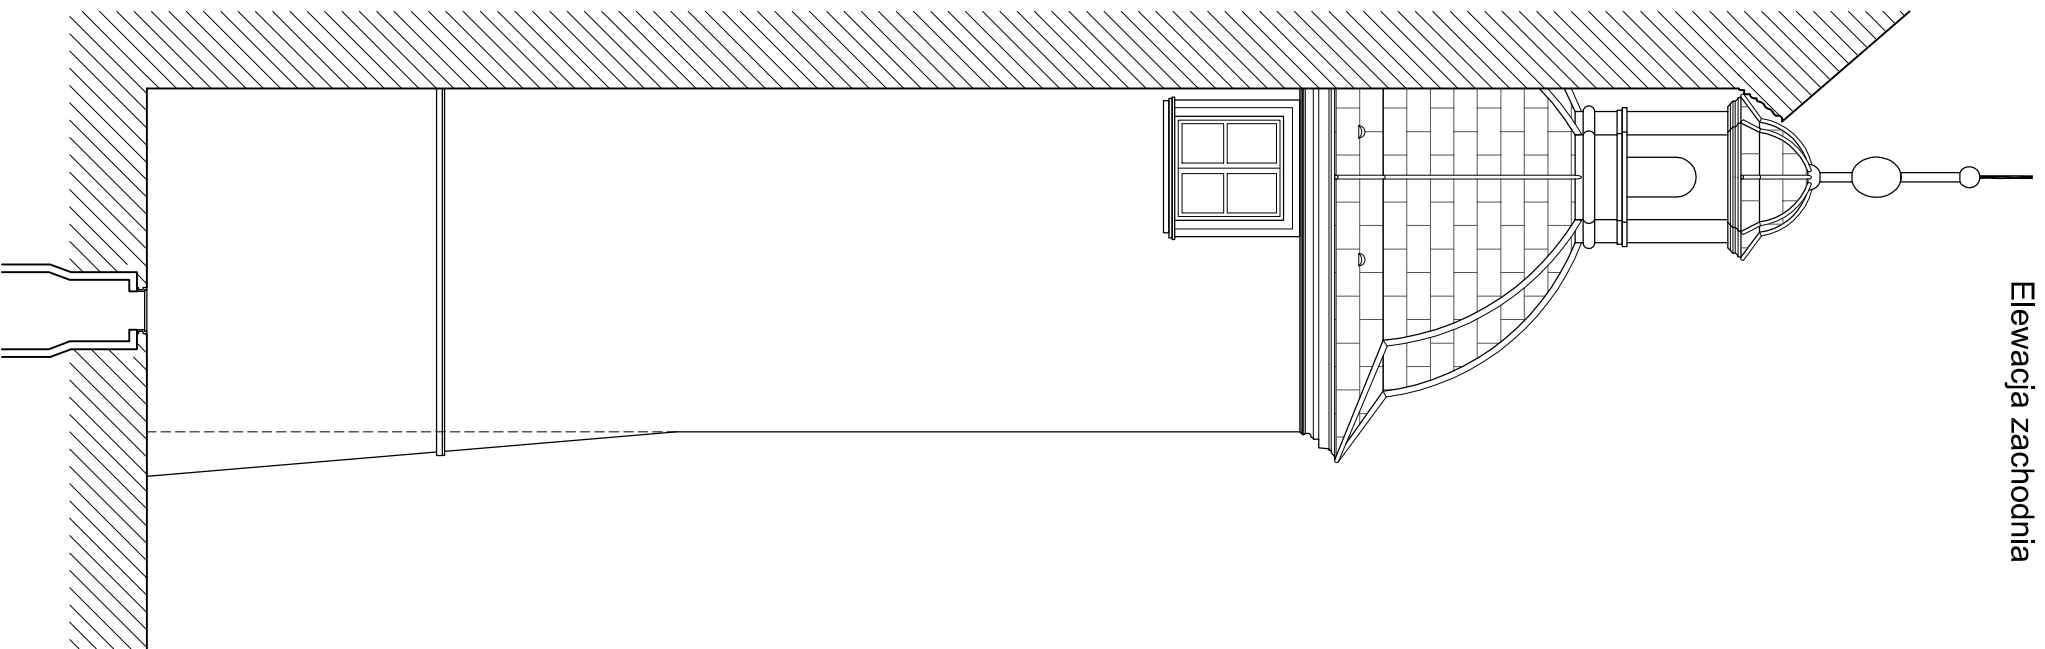

Elewacja południowa

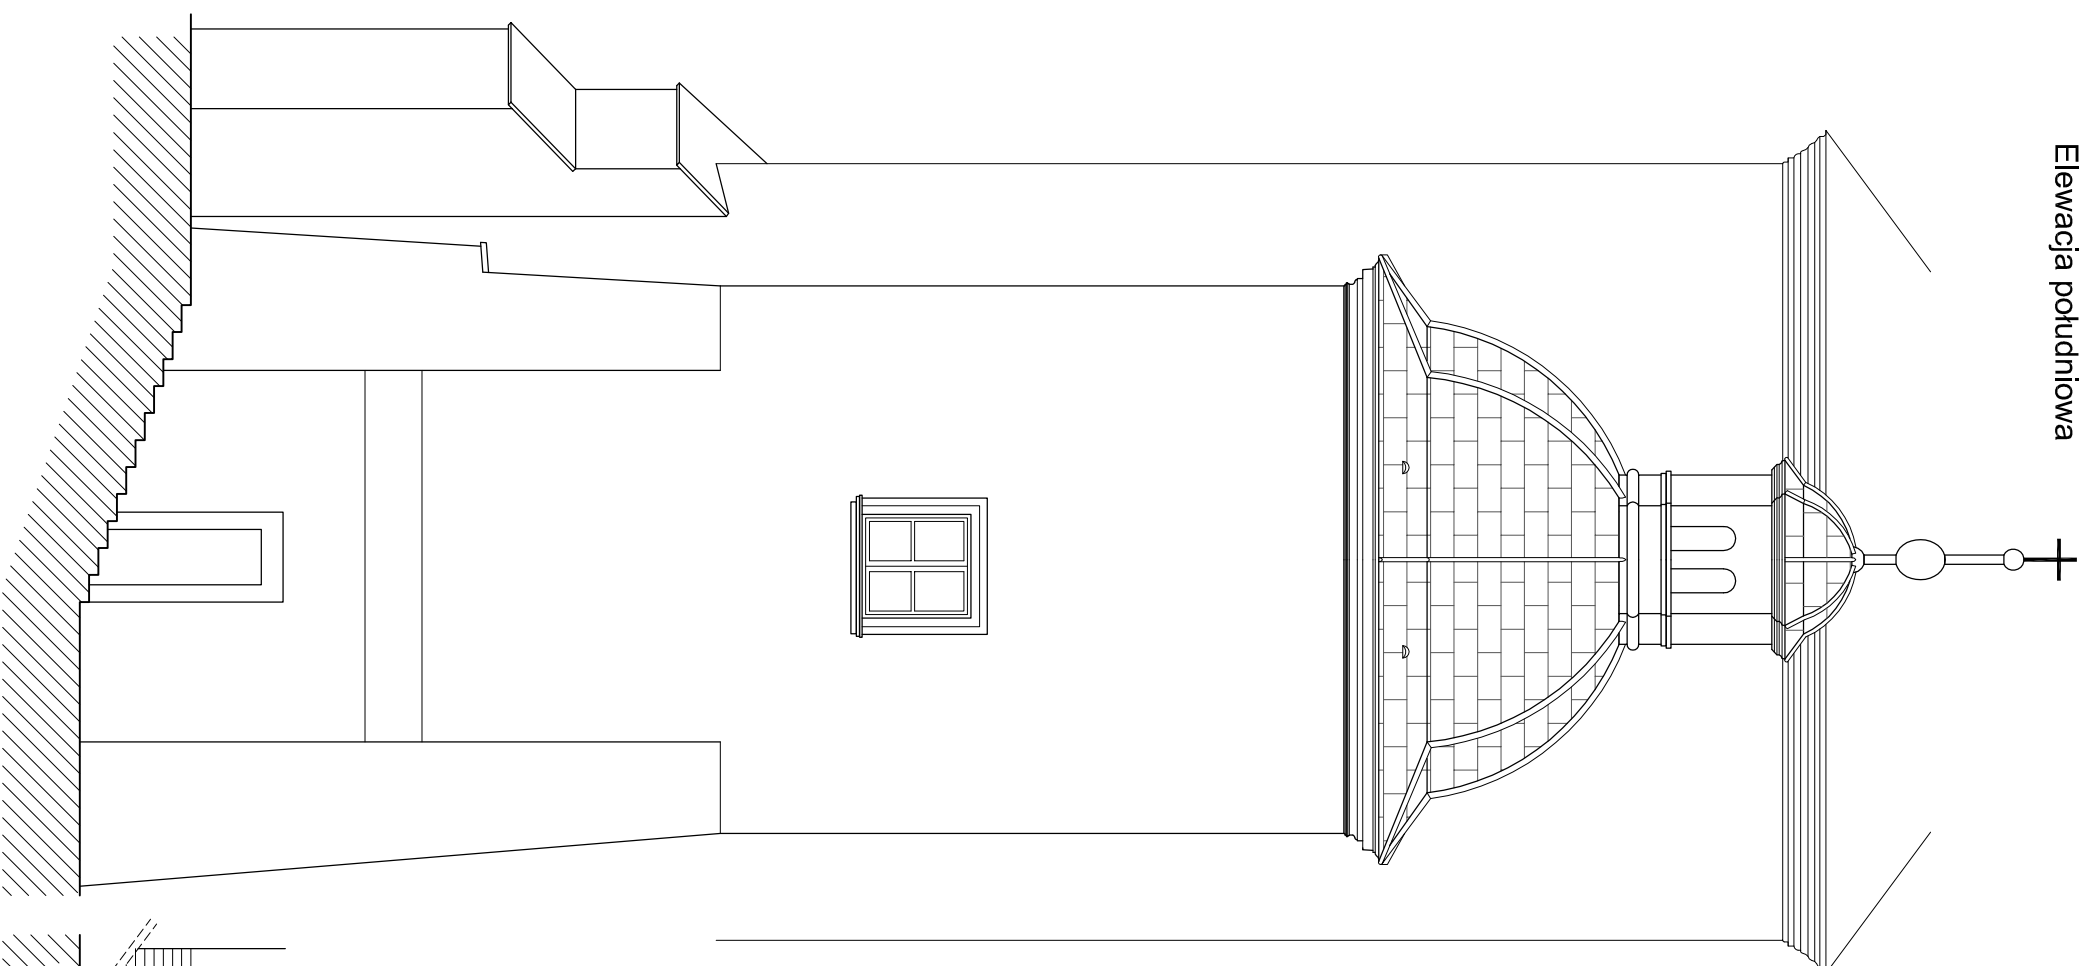

Elewacja wschodnia

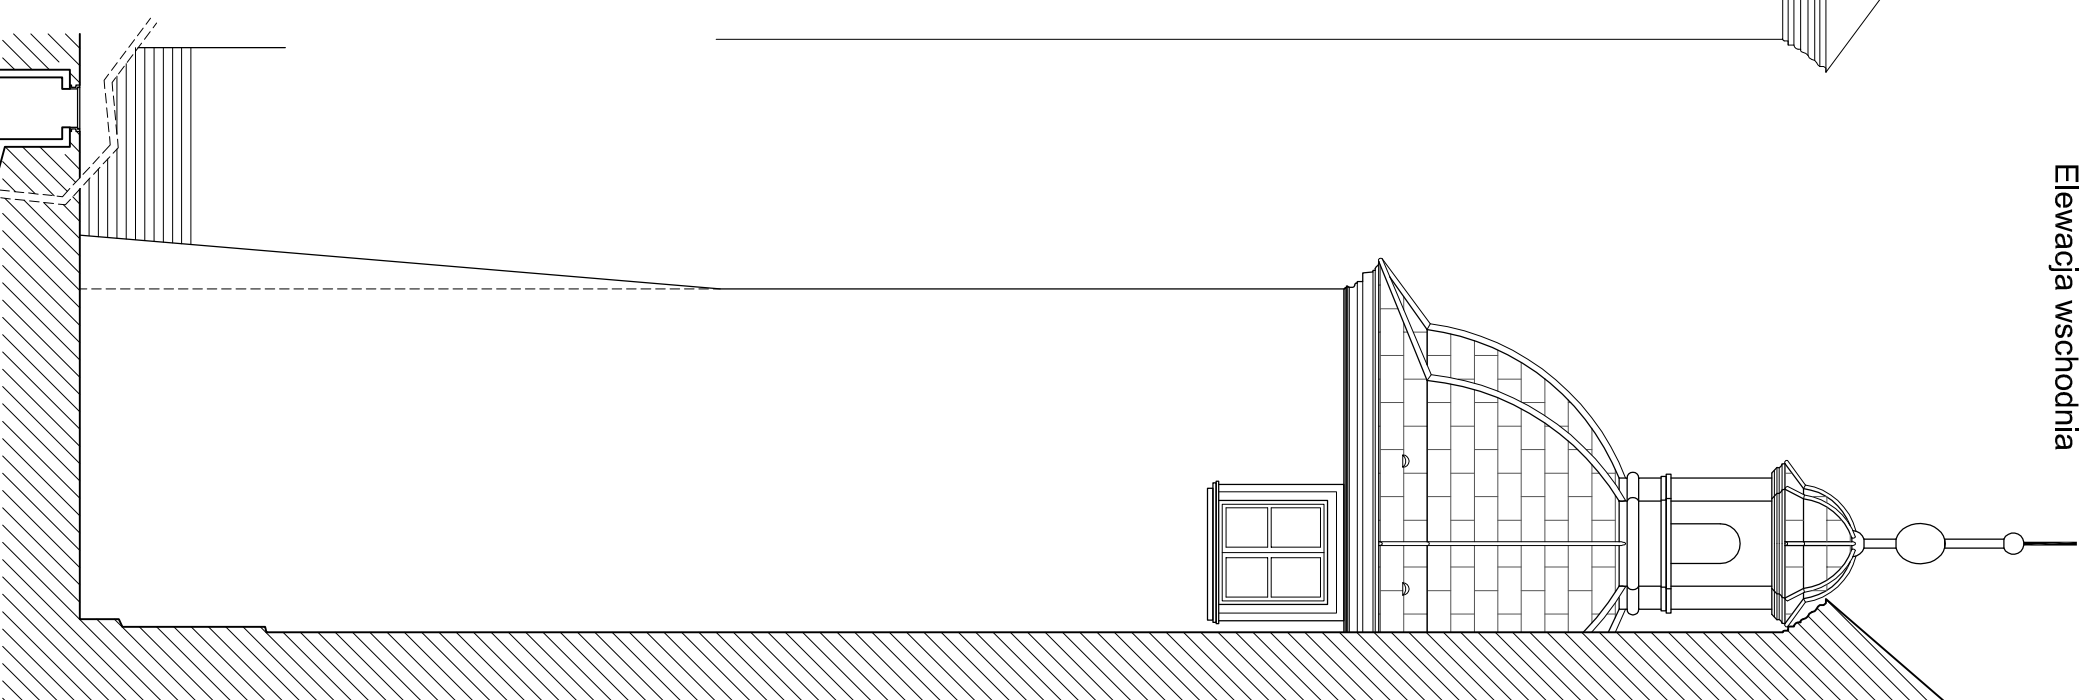

Uwaga:
 Inwentaryzacja została wykonana na podstawie urzeczonych rysunków oraz własnych obmiarów.
 Wykonawca przed przystąpieniem do prac powinien wszystkie wymiary sprawdzić w naturze.

PRACOWNIA	AZBUKA PROJECT - Halina Owczarek		
INWESTOR	ul. Żąbkowska 23/25/130, 03-736 Warszawa, tel.504-352-995		
TEMAT	ZAMEK KRÓLEWSKI w WARSZAWIE 00-277 Warszawa, pl.Zamkowy 4		
PROJEKTANT	Projekt zmiany organizacji odprowadzenia wody opadowej z kopuły przybudówki wieży Grodzkiej		
PROJEKTANT	mgr inż. arch. Roman Owczarek	upr.nr: Wa-220/01	PROJPS
PROJEKTANT	inż. arch. Paweł Czernecki		PROJPS
FAZA	Projekt wykonawczy	DATA	09.2015
RYSUNEK	Elewacje	NR	1-2
		SKALA	1:100